



NUR FÜR DEN INTERNEN GEBRAUCH; NICHT ZUR VERÖFFENTLICHUNG
FOR INTERNAL USE ONLY - NOT FOR PUBLICATION

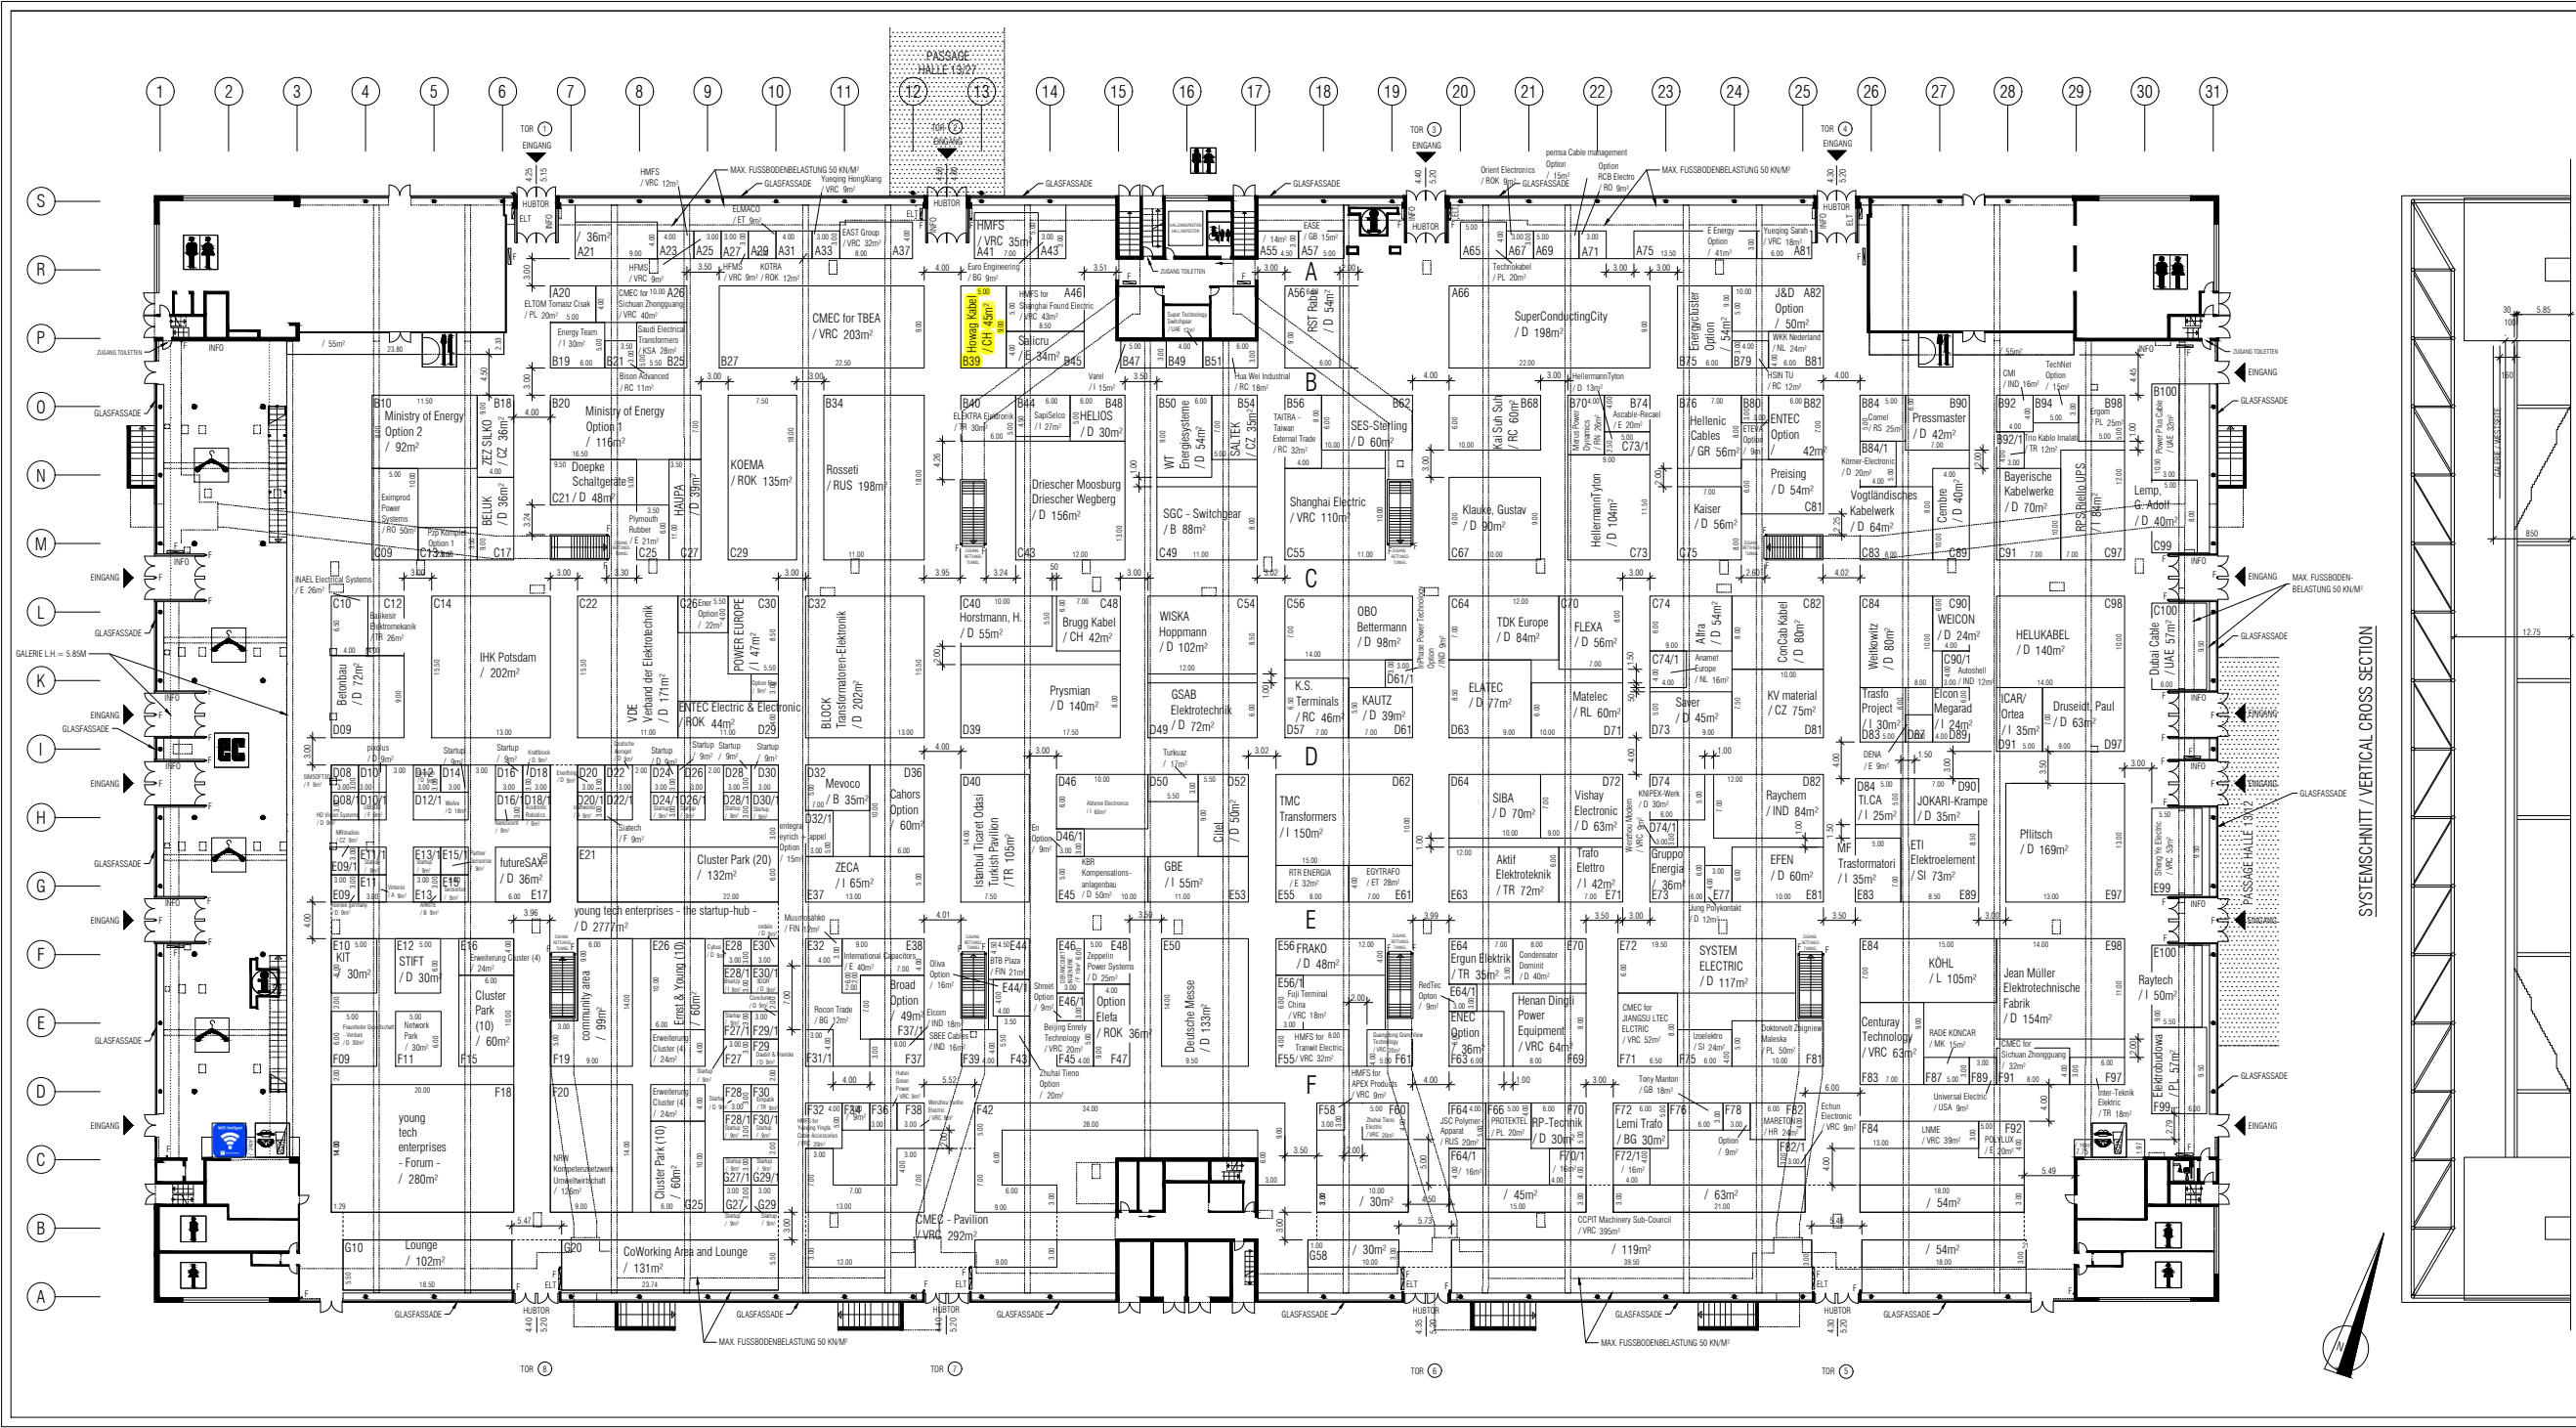

STAND / AS OF:
28.01.2019


MAX. STANDAUBÖHME IM SYSTEMSCHNITT /
MAX. STAND HEIGHT IN VERTICAL CROSS-SECTION

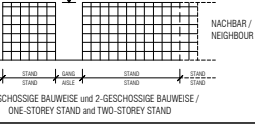

(C) DEUTSCHE MESSE AG. ANDEREN VORBEHALTEN VERÄNDERUNGEN
NUR IN ABSPRACHE MIT DEM TECHNISCHEN VEREINBARUNGSMANAGEMENT DER
DEUTSCHEN MESSE AG.
(D) DEUTSCHE MESSE AG. MODIFICATIONS RESERVE ALTERATIONS
PROHIBITED UNLESS APPROVED BY THE TECHNICAL EVENT MANAGEMENT DEPT. OF
DEUTSCHE MESSE AG.

ALLE MASSE SIND VOR ORT ZU PRÜFEN / ALL DIMENSIONS TO BE CHECKED ON SITE


- FEUERLEITUNG / FIRE EXTINGUISHER
- FEUERLEITUNG / FIRE EXTINGUISHER
- FEUERLEITUNG / FIRE EXTINGUISHER
- FEUERLEITUNG / FIRE EXTINGUISHER

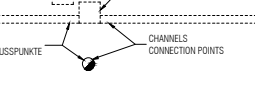

- ZUGANG GEWÄHRLEISTEN - DO NOT OBSTRUCT ACCESS -

LICHTE HÖHE = 5,30 m - 12,30 m JE NACH STANDORT
STELLENWEISE GERÄTENE NUTZUNGS WIG. BAULICHER EINSCHRÄNKUNGEN
MAX. HEIGHT CLEARANCE FOR EXHIBITS = 5,30 TO 12,30 m DEPENDING ON LOCATION
ACTUAL CLEARANCE LOWER IN SOME PLACES DUE TO ARCHITECTURAL SPECIFICS

MAX. FUSSBODENBELASTUNG / MAX. FLOOR LOAD 100 kN/m²
(TEILBEREICHE MAX. 50 kN/m² / PARTIAL AREAS MAX. 50 kN/m²)
BET. NICHT AUF SCHÄKTE UND VERBODENSKANÄLEN /
NOT VALID FOR SHAFTS OR SUPPLY CHANNELS.

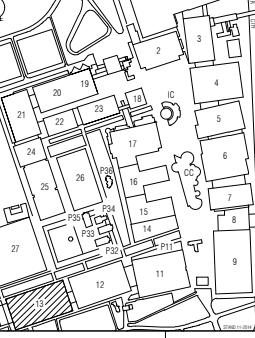

Deutsche Messe
HALLE / HALL
13

VERMIETPLAN /
RENTAL FLOOR PLAN
HANNOVER MESSE 2019